


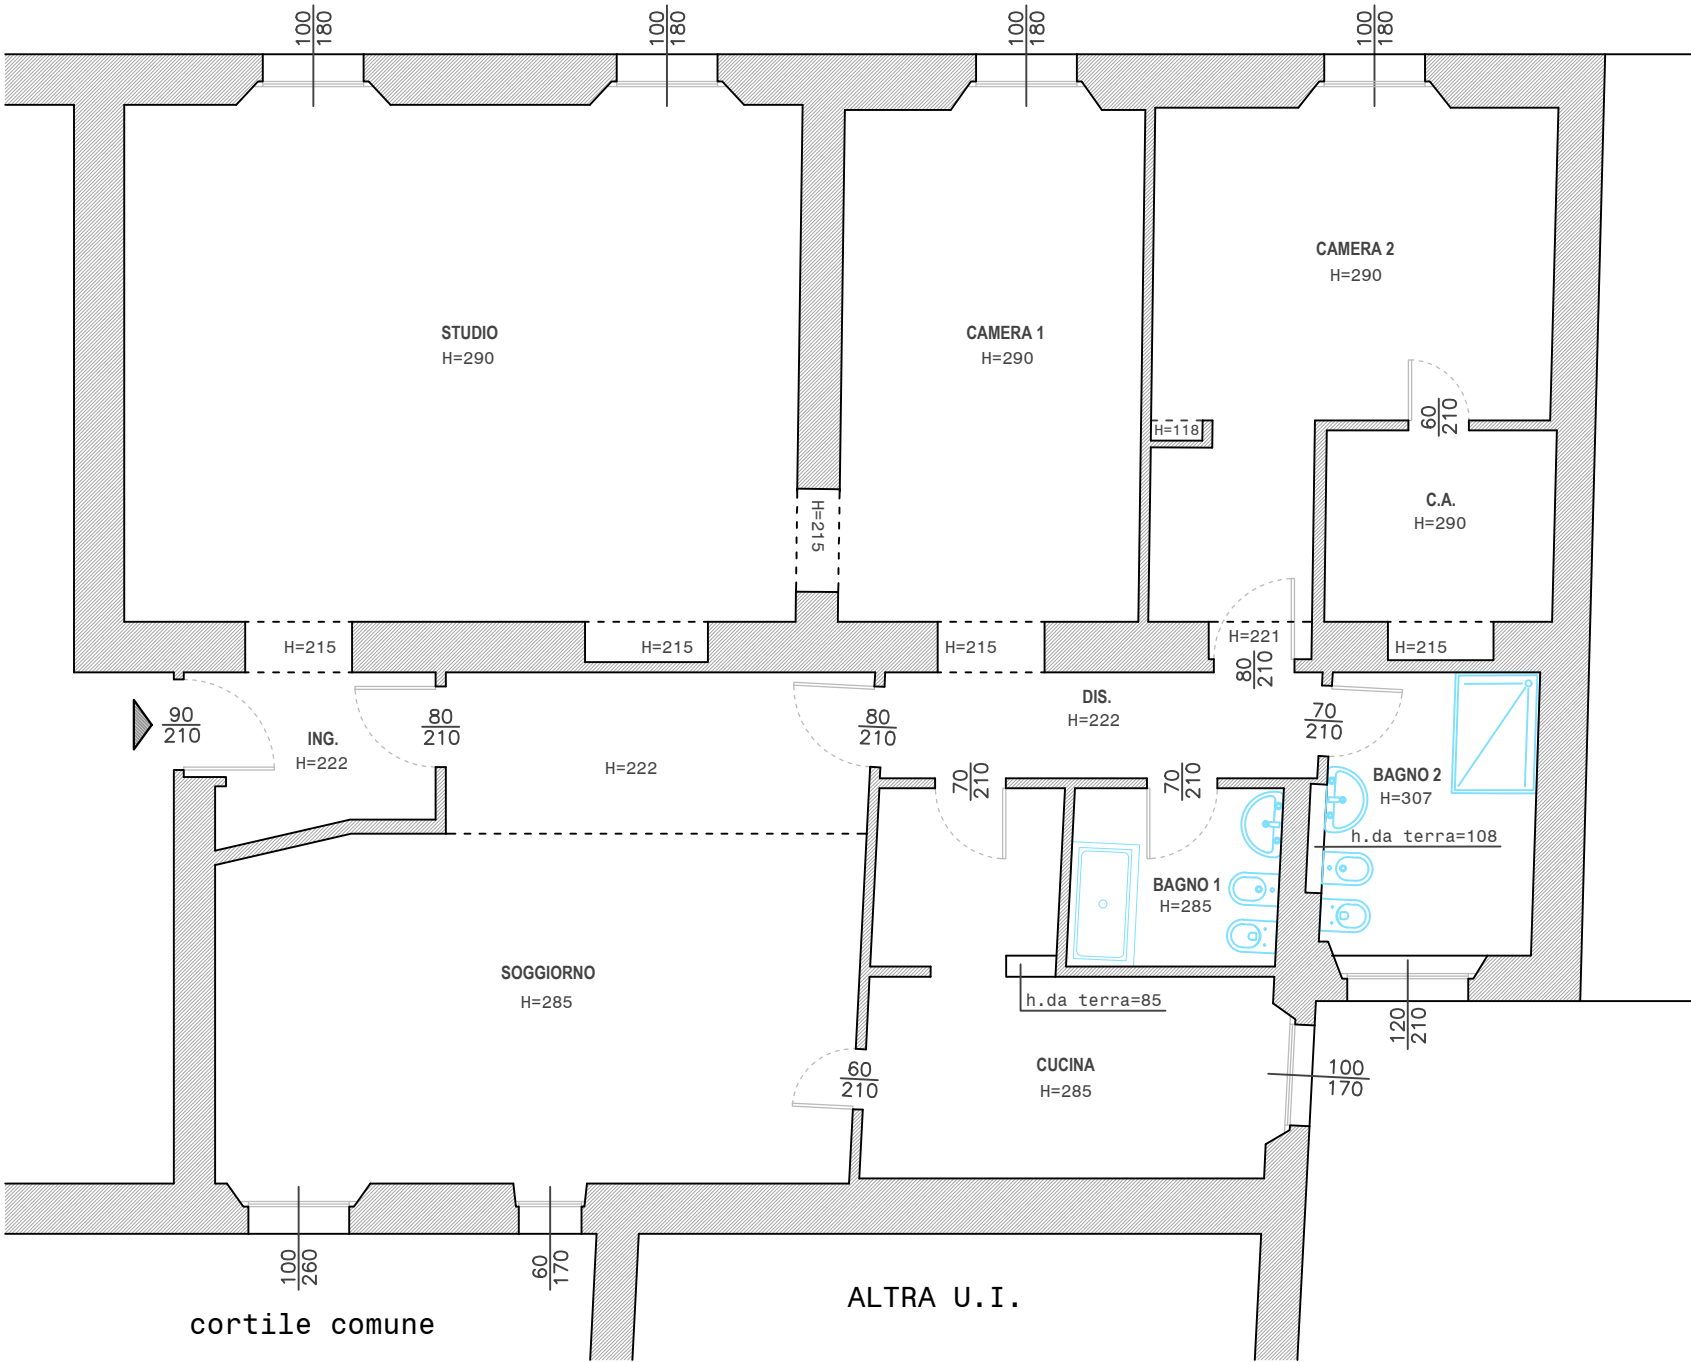

PROGETTO Opere di manutenzione straordinaria finalizzate alla riorganizzazione degli spazi interni di un'unità immobiliare a destinazione residenziale.		TAV 01
TAVOLA Planimetria Stato di Fatto	LOCALIZZAZIONE C.so Buenos Aires Milano	SCALA 1:75
COMMITTENTE Bartolomeo Bufi	PROGETTISTA Davide De Luca Daniele Trappetti Alessandra Zanzottera	DATA 16/05/2025